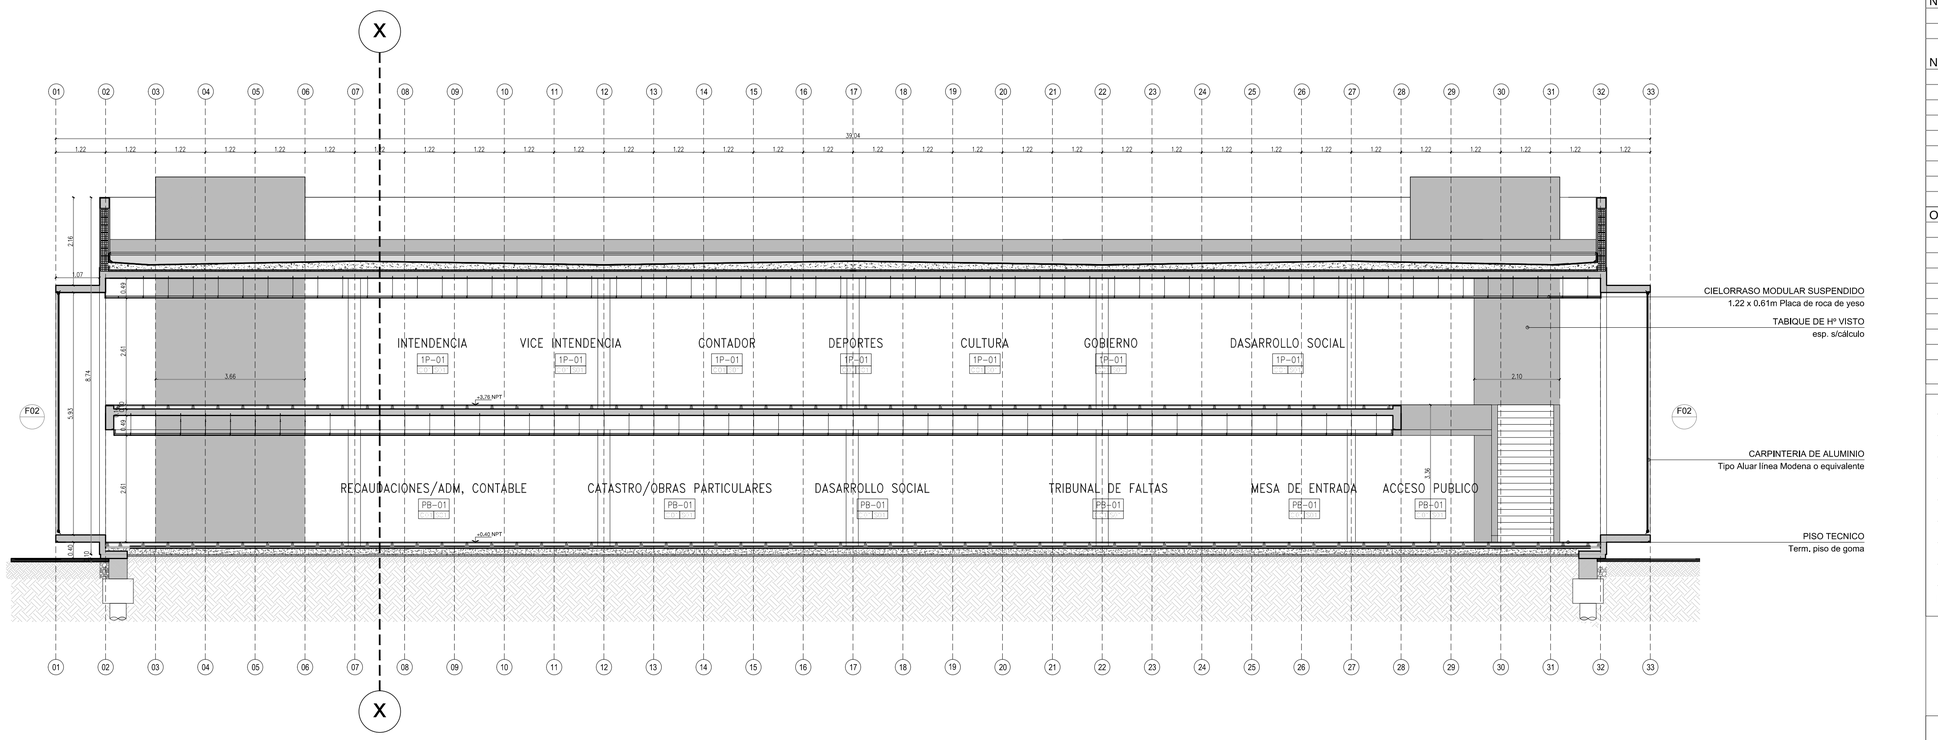

CORTE A-A

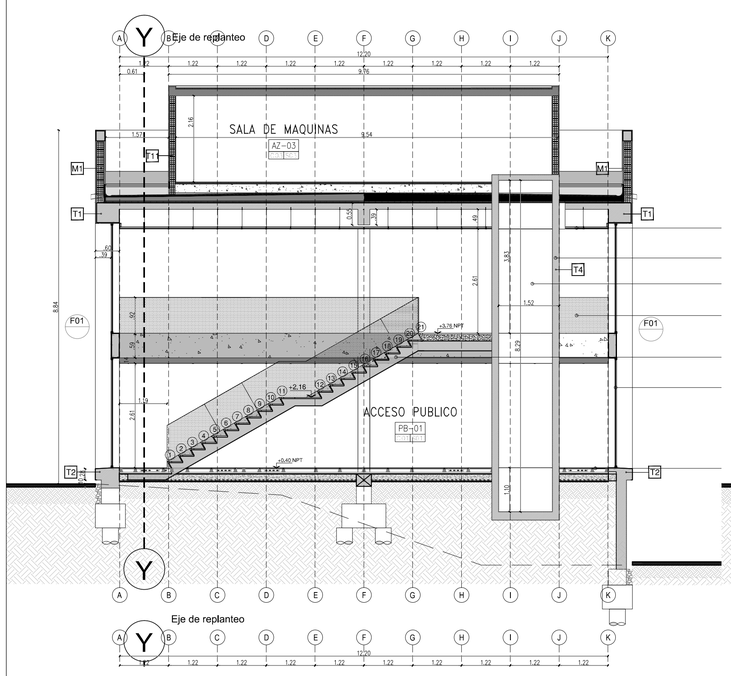

CORTE B-B

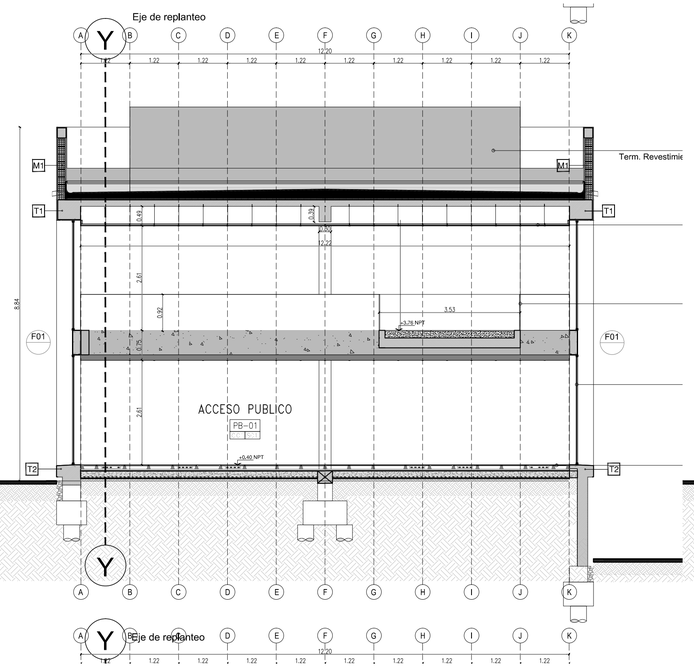

CORTE C-C

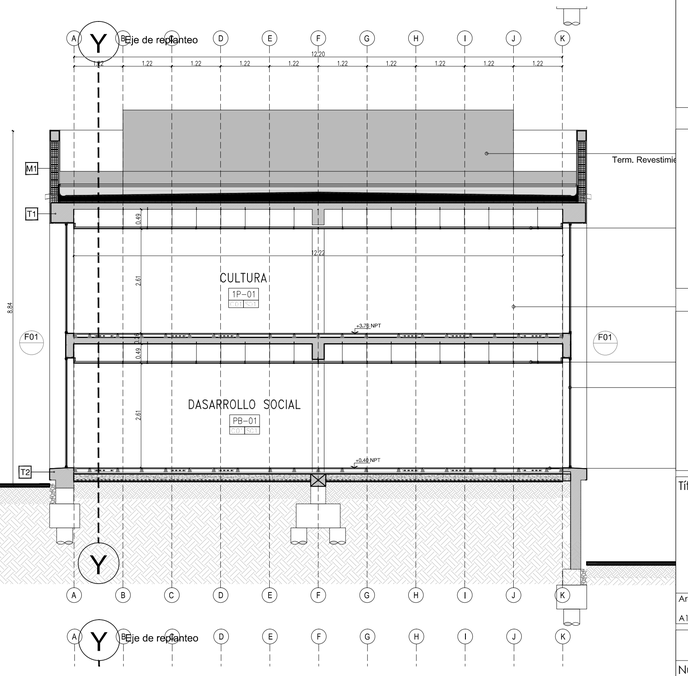

CORTE D-D

Nota: Todas las dimensiones serán verificadas en obra

Nota: La ubicación definitiva de las acometidas de infra estructura seran provistas por las correspondientes empresas proveedoras de servicios públicos.

Nota: La empresa adjudicataria elaborará la documentación definitiva para construir.

Observaciones:

Nº	Fecha	Revisado

CONSTRUYENDO UN AÑELO JUNTOS

MUNICIPALIDAD DE AÑELO
Dirección de deportes

VILA Y SEBASTIAN ARQUITECTOS

Proyecto
Comodoro Rivadavia 1717 C.A.B.A.

NUEVO EDIFICIO MUNICIPAL AÑELO

Título

ARQUITECTURA
CORTES-VISTAS

Archivo
A104-A105-A106-MA-ARQUITECTURA

CONTRATISTA	Fecha 19/01/2015	Escala 1:75

Número de Plano
A-104

Revision
0

BASE P/ LICITAR