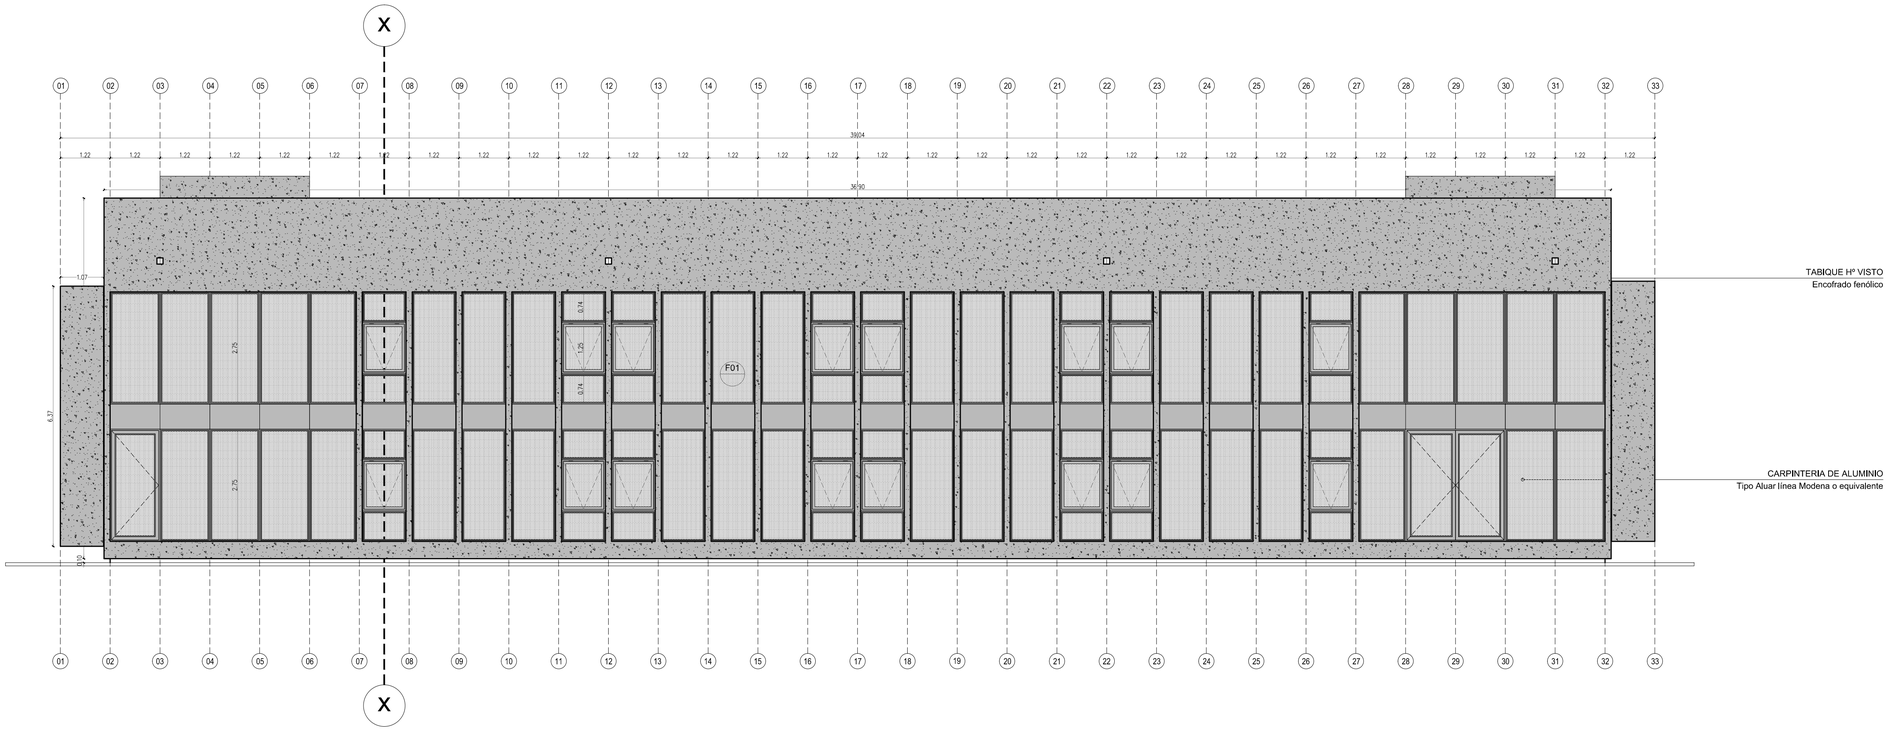

VISTA 3

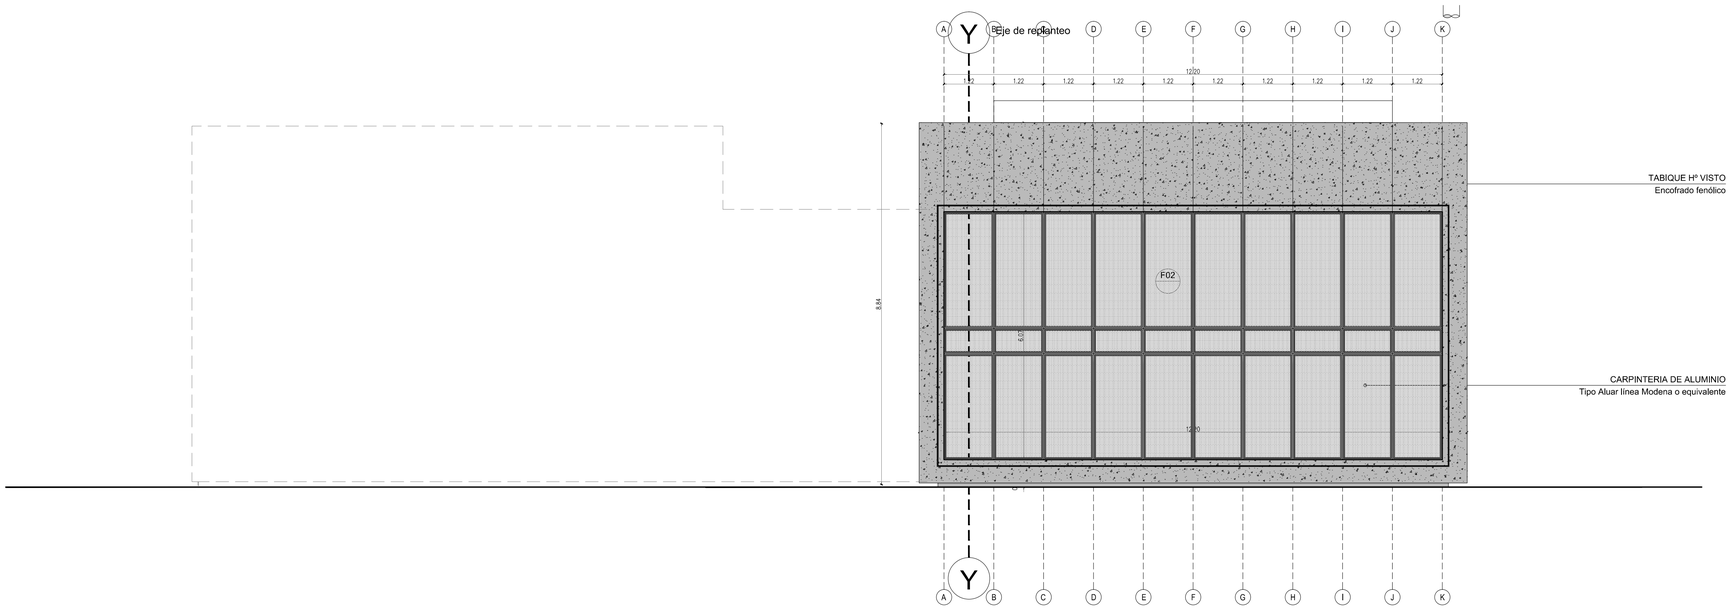

VISTA 4

Nota: Todas las dimensiones serán verificadas en obra

Nota: La ubicación definitiva de las acometidas de infra_ estructura seran provistas por las correspondientes empresas proveedoras de servicios públicos.

Nota: La empresa adjudicataria elaborará la documentación definitiva para construir.

Observaciones:

Nº	Fecha	Revisado

CONSTRUYENDO UN AÑELO JUNTOS

MUNICIPALIDAD DE AÑELO
Dirección de deportes

VILA Y SEBASTIAN ARQUITECTOS

Proyecto
Comodoro Rivadavia 1717 C.A.B.A.

NUEVO EDIFICIO MUNICIPAL AÑELO

Título

ARQUITECTURA
CORTES-VISTAS

Archivo
A104-A105-A106-MA-ARQUITECTURA

Fecha	Escala
19/01/2015	1:75

Número de Plano: **A-106**

Revision: **0**

BASE P/ LICITAR