REFERENCIA BAÑOS

1. TABIQUERIA SANITARIA H:2,00 m. TERMINACION LAMINADO PLASTICO SISTEMA FENOLICO ESTRUCTURAL CON FILM ANTIGRAFITI
2. CANILLA FV PRESSMATIC DE MESADA 0361
3. CANILLA AUTOMATICA PARA LAVATORIO CON MANIJA PARA DISCAPACITADOS
4. DOSIFICADOR DE JABON AUTOMATICO
5. BACHA DE ACERO INOX. PULIDO DIAM 30 CM.
6. MESADA GRANITO GRIS MARA e 25mm CON FRENTIN DE 10 CM
7. ESPEJO
8. ESPEJO DISCAPACITADO REGLAMENTARIO
9. DESCARGA PARA LAVATORIO A 90º CROMADA TIPO FV O EQUIVALENTE
10. INODORO FERRUM PARA EDIFICIOS PUBLICOS MODELO "BERMEJO" O EQUIVALENTE
11. TAPA TECLA ANTIVANDALICA PARA VALVULA INODORO
12. TAPA INODORO PLASTICA REFORZADA BLANCA
13. INODORO PARA DISCAPACITADO REGLAMENTARIO
14. VALVULA DE DESCARGA INODORO CON MANIJA PARA DISCAPACITADOS
15. BACHA DISCAPACITADO REGLAMENTARIA
16. BARRAL DISCAPACITADOS
17. ASIENTO PARA DUCHA PARA DISCAPACITADO CON BARRAL REGLAMENTARIO
18. PORTARROLLO
19. MINGITORIO MURAL CORTO TIPO FERRUM LINEA PARA EDIFICIOS PUBLICO O EQUIVALENTE
20. TAPA TECLA ANTIVANDALICA PARA VALVULA MINGITORIO
21. DUCHA AUTOMATICA FV PRESSMATIC
22. DUCHA AUTOMATICA PARA DISCAPACITADO FV PRESSMATIC
23. JABONERA DE EMBUTIR
24. REVESTIMIENTO SAN LORENZO CERAMICO 20X20
25. SOLADO ANTIDESLIZANTE PREMOTEC LINEA TECHNIQUE O EQUIVALENTE 40X40
26. PERFIL TUBO DE TERMINACION 160X50MM TERMINACION GALVANIZADO
27. CESTO DE RESIDUOS
28. CANILLA DE SERVICIO

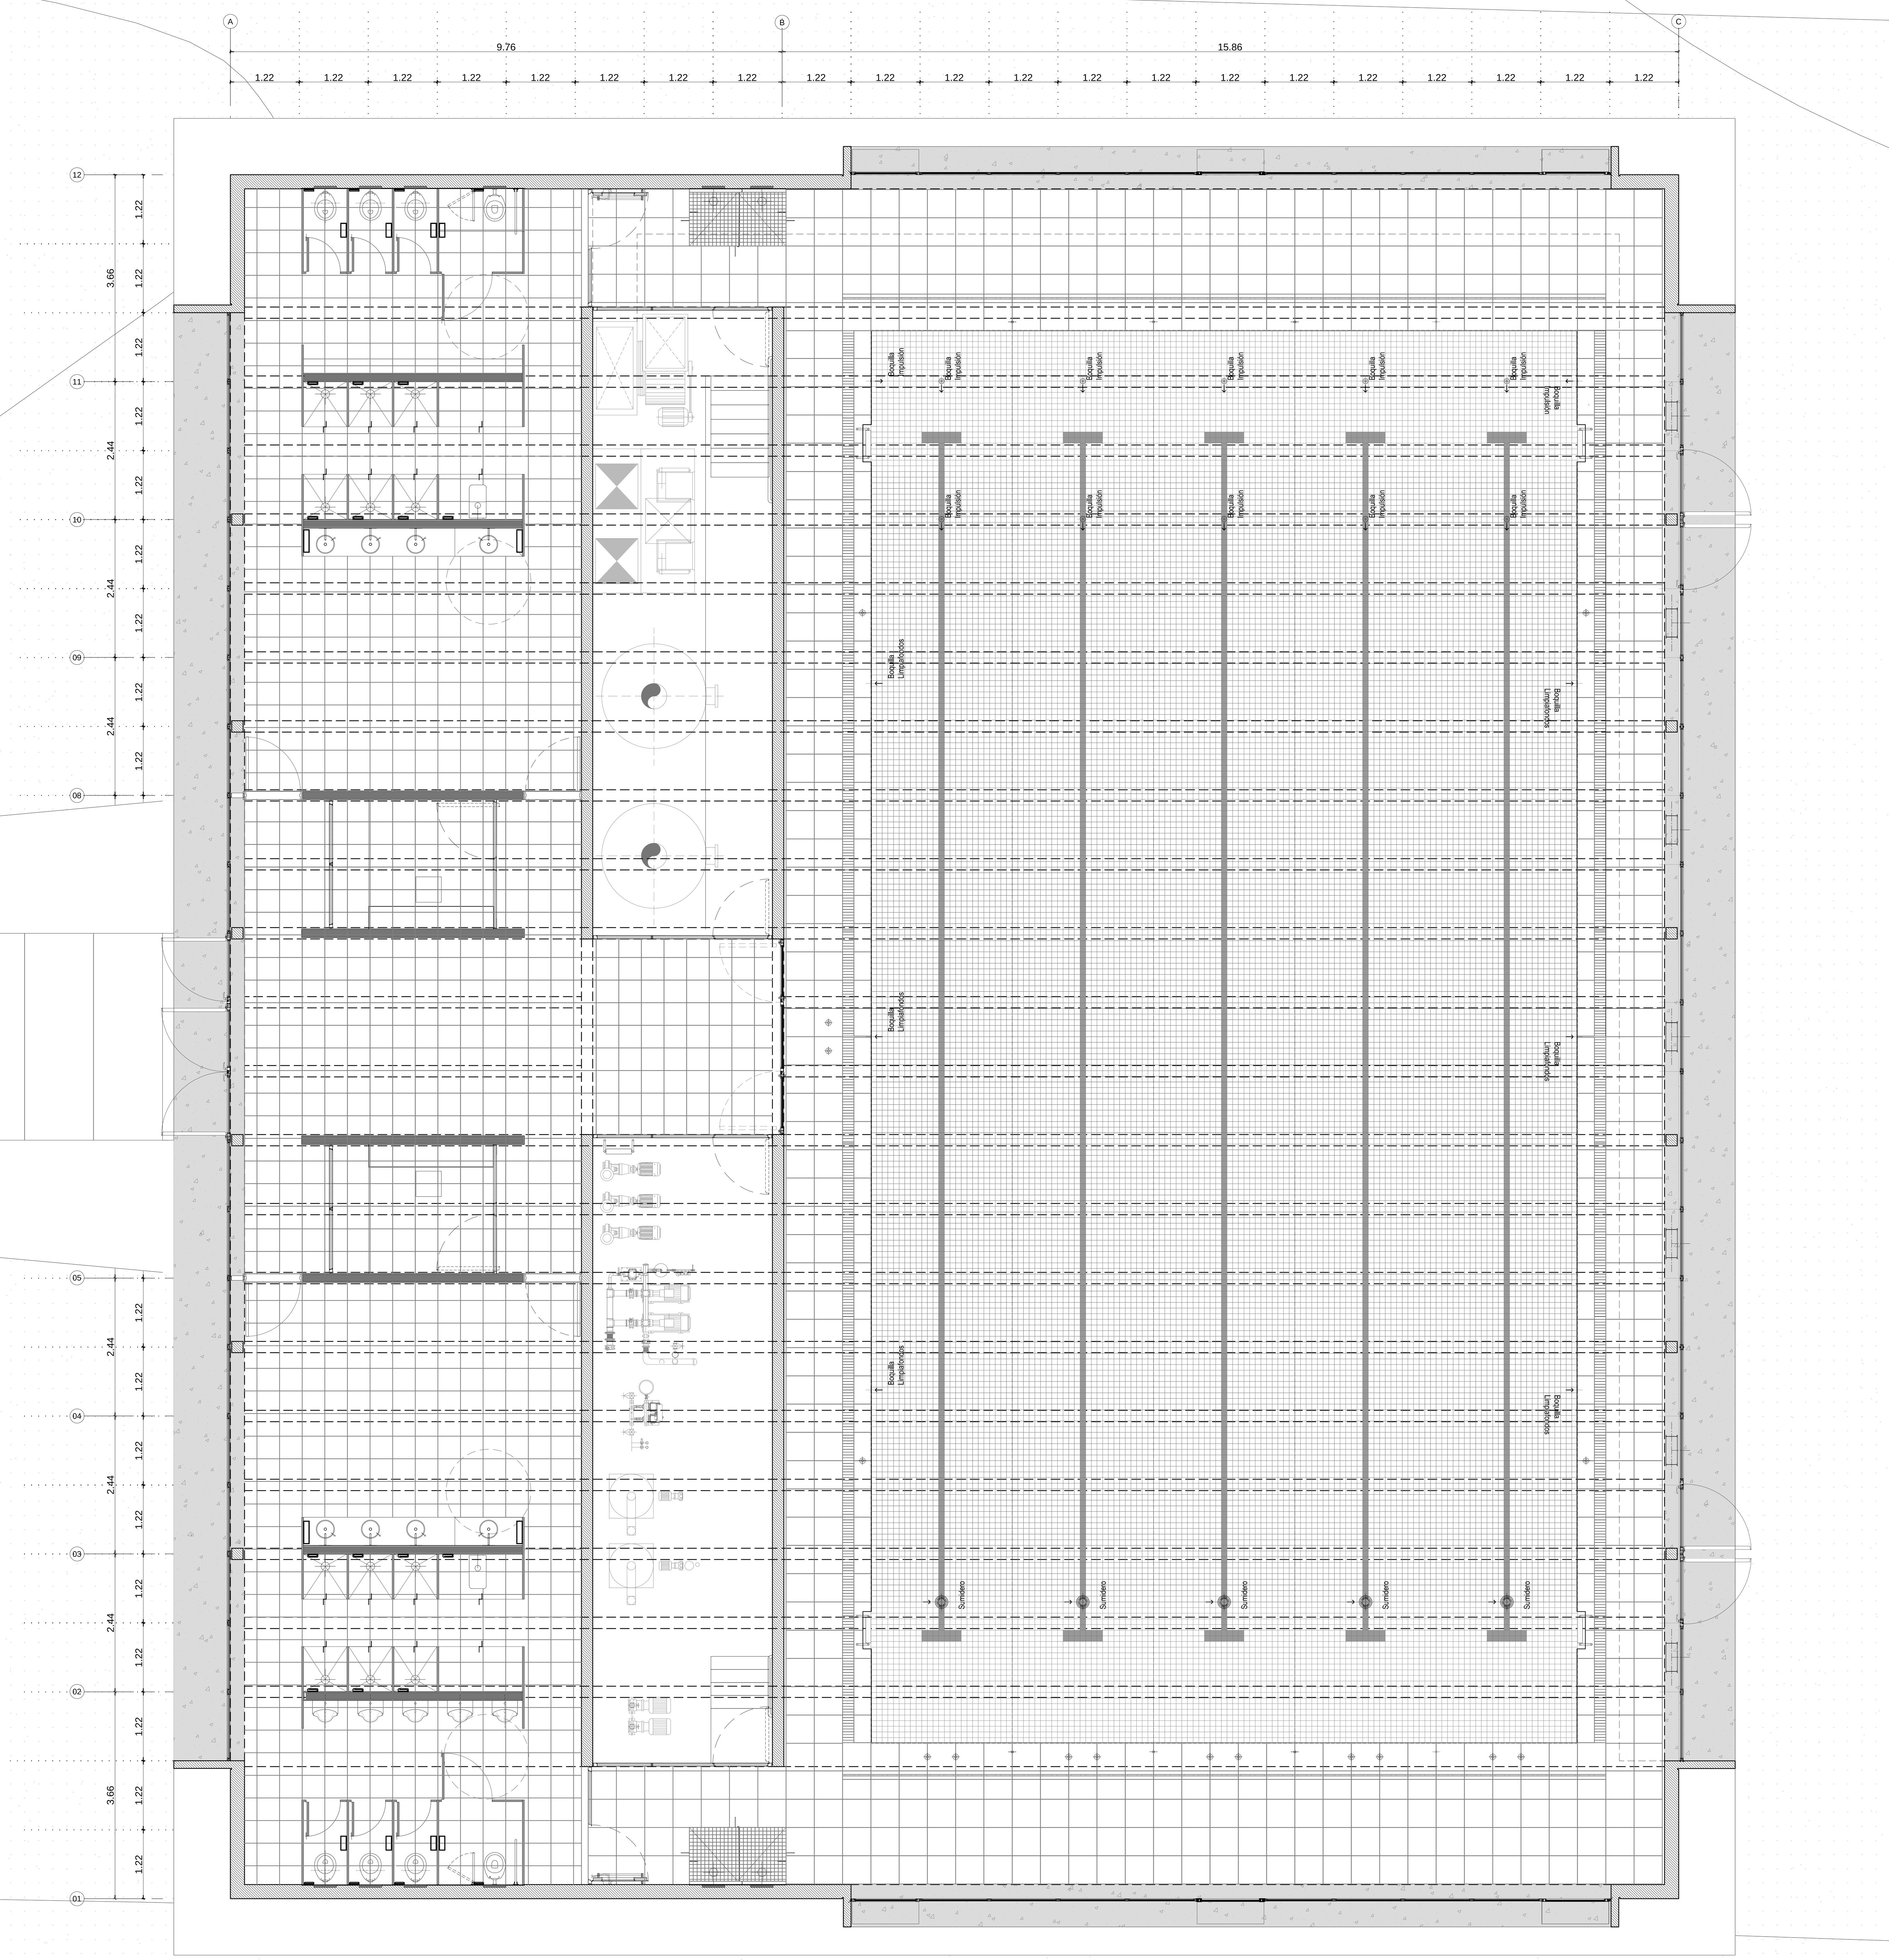

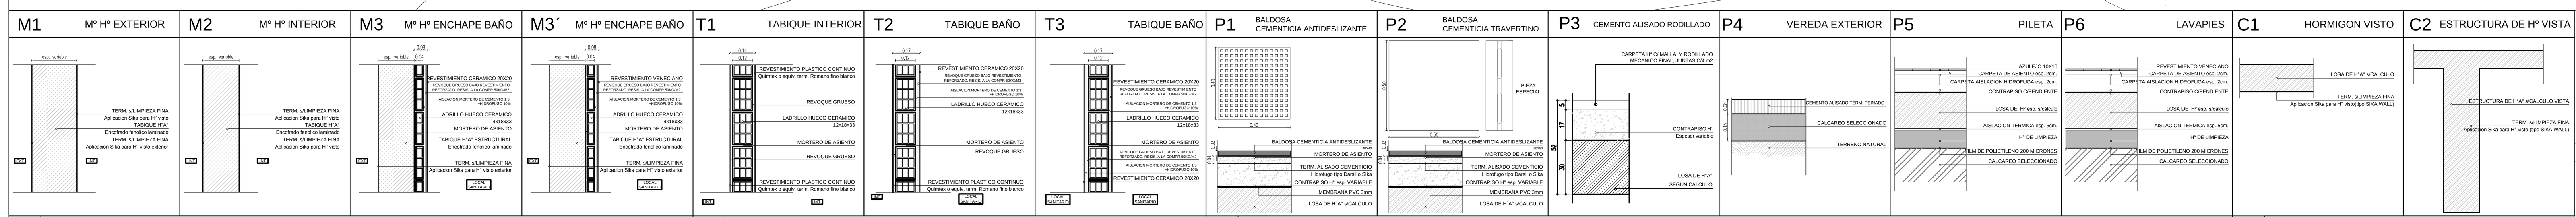

01 PLANILLA DE MATERIALES / MUROS
ESC. 1:10

02 PLANILLA DE MATERIALES / TABIQUES
ESC. 1:10

03 PLANILLA DE MATERIALES / PISOS
ESC. 1:10

04 PLANILLA DE MATERIALES / CIELORRASOS
ESC. 1:10

NOTA 1: SIEMPRE QUE UNA TERMINACION SE APLIQUE SOBRE UN TABIQUE DE HORMIGON LLEVARA PUENTE DE ADHERENCIA.

NOTA 2: TODOS LOS NUCLEOS SANITARIOS, POZOS DE BOMBEO, SALAS DE INCENDIO, LLEVARAN AISLACION HIDROFUGA.

PLANILLA DE LOCALES

PLANILLA DE LOCALES	CONTRAPISO: Hº de cascote s/terreno nat.	CONTRAPISO: Hº de cascote	CONTRAPISO: Calcareo selec.	CARPETAS: Mort. de asiento cement. imper. bajo revest.	PISO: Vereda ext.	PISO: Baldosa cementicia antideslizante	PISO: Baldosa cementicia travertino antide.	PISO: Cemento alis. rodillado	PISO: Azulejo 10x10	PISO: Venecita	REVEST.: Cerámico 20x20 blanco semimate	REVEST.: Venecita	REVEST.: Revest. plástico cont.	REVEST.: Azulejo 10x10	PINTURA: Aplic. SIKA para HºVisto int.	PINTURA: Aplic. SIKA para HºVisto ext.	CIELORRASOS: Hº a la vista losa	CIELORRASOS: Estruc. Hº visto vigas+losa	PINT. CIELO.: Aplic. SIKA para Hºvisto	SOLIAS: Cemento alisado
PB-01 Hall		•	•	•		•							•					•	•	
PB-02 Hall vista pileta		•	•	•		•											•	•	•	
PB-03 Recepción		•	•	•		•							•					•	•	
PB-04 Area vestuarios mujeres		•	•	•		•					•				•			•	•	•
PB-05 Sala de máquinas		•	•					•							•			•	•	
PB-06 Enfermería		•	•	•		•							•					•	•	
PB-07 Area vestuarios hombres		•	•	•		•					•				•			•	•	•
PB-08 Lavapies		•	•	•						•		•						•	•	
PB-09 Perímetro pileta		•		•			•								•			•	•	
PB-10 Vaso		•	•	•					•					•				•	•	
PB-11 Exterior	•		•		•															
EN-01 Sala de máquinas entrepiso								•										•	•	

MUNICIPALIDAD DE AÑELO
Dirección de deportes

VILA Y SEBASTIAN ARQUITECTOS

Proyecto
Comodoro Rivadavia 1717 C.A.B.A.

Nota: Todas las dimensiones serán verificadas en obra

Nota: La ubicación definitiva de las acometidas de infra_ estructura seran provistas por las correspondientes empresas proveedoras de servicios públicos.

Nota: La empresa adjudicataria elaborará la documentación definitiva para construir.

Nota: La empresa adjudicataria realizará la verificación estructural de todos los elementos estructurales y será responsable del cálculo y la ejecución de la misma.

Observaciones:

Nº	Fecha	Revisado
01	00-00-0000	01

PILETA CUBIERTA
POLIDEPORTIVO
AÑELO

Título
ARQUITECTURA PLANTA BAJA

Archivo: A-101_PCPA_PLANTA BAJA

Contratista | Fecha: 27/09/2014 | Escala: 1:50

Número de Plano: **A-101** | Revision: **0**

BASE P/ LICITAR