



MUNICIPALIDAD DE AÑELO  
Dirección de deportes



Proyecto  
Comodoro Rivadavia 1717 C.A.B.A.


Nota: Todas las dimensiones serán verificadas en obra

Nota: La ubicación definitiva de las acometidas de infra-estructura serán provistas por las correspondientes empresas proveedoras de servicios públicos.

Nota: La empresa adjudicataria elaborará la documentación definitiva para construir.

Nota: La empresa adjudicataria realizará la verificación estructural de todos los elementos estructurales y será responsable del cálculo y la ejecución de la misma.

Observaciones:

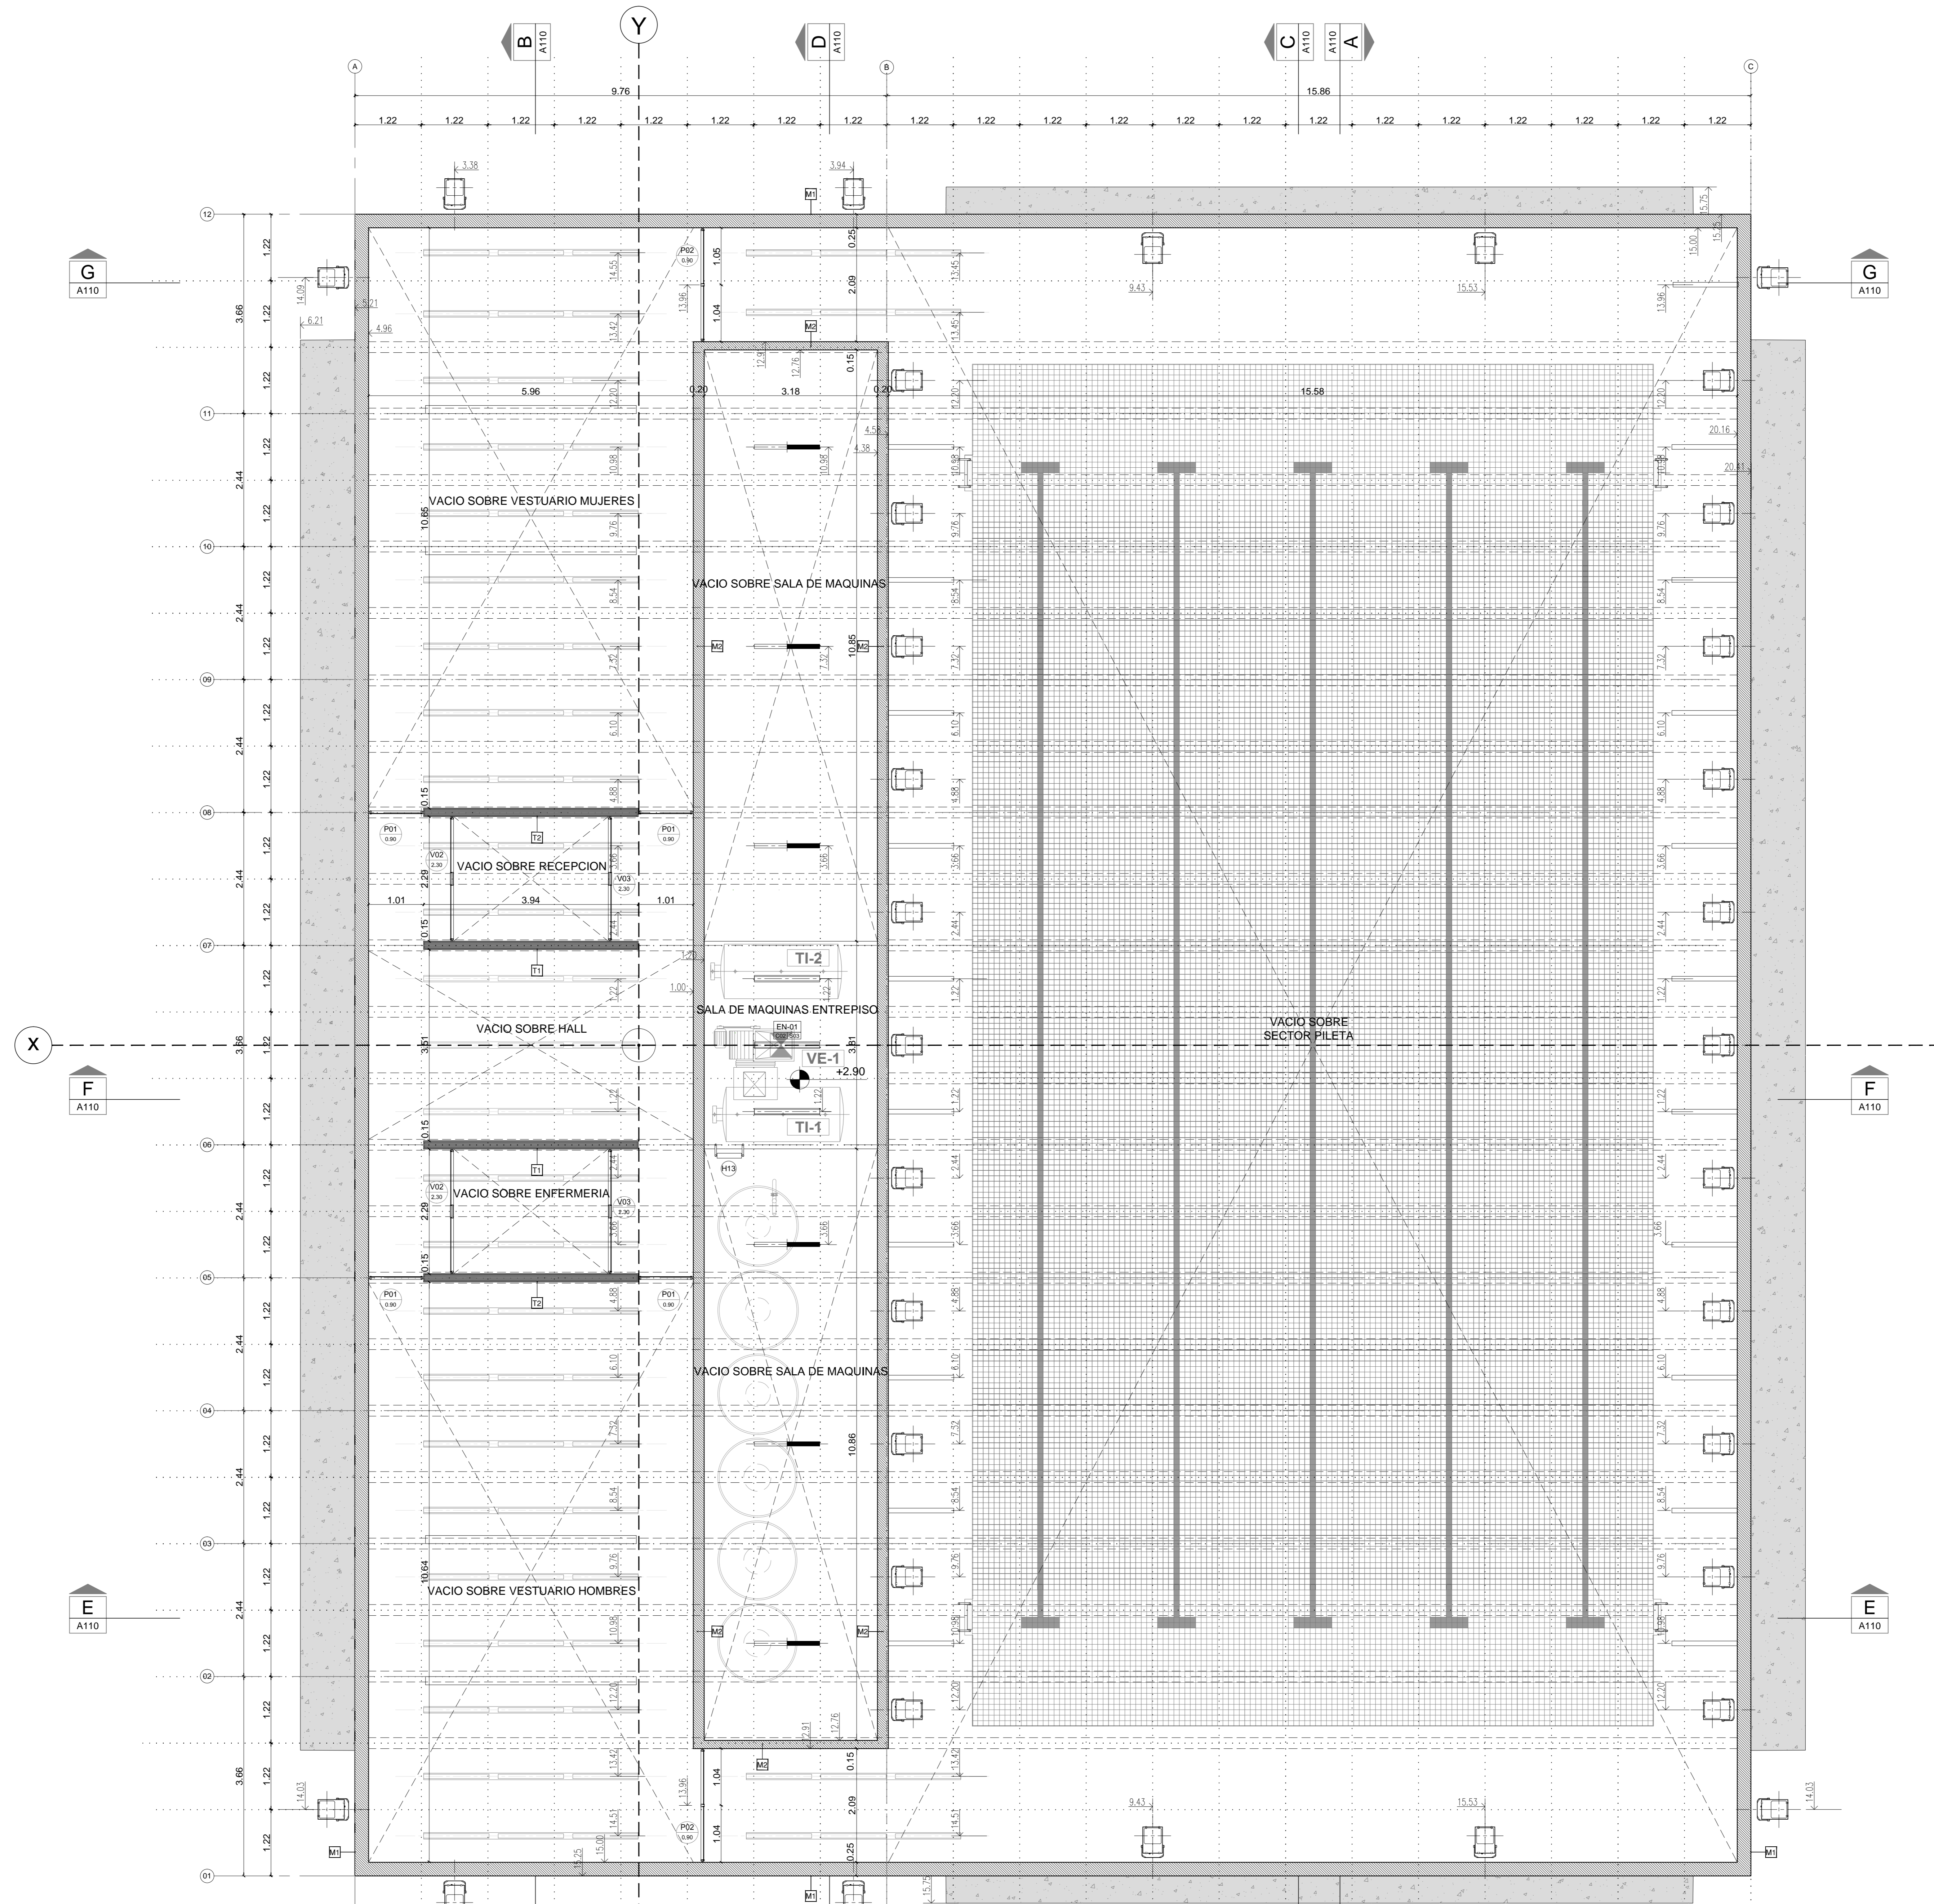

<b>M1</b>	M² Hº EXTERIOR	<b>M2</b>	M² Hº INTERIOR	<b>M3</b>	M² Hº ENCHAPE BAÑO	<b>M3'</b>	M² Hº ENCHAPE BAÑO
<b>T1</b>	TABIQUE INTERIOR	<b>T2</b>	TABIQUE BAÑO	<b>T3</b>	TABIQUE BAÑO	<b>P1</b>	BALCONIA CEMENTICIA ANTIDERRAPANTE

**01** PLANILLA DE MATERIALES / MUROS  
ESC. 1:10  
NOTA 1: SIEMPRE QUE UNA TERMINACION SE APLIQUE SOBRE UN TABIQUE DE HORMIGÓN LLEVARA PUENTE DE ADHERENCIA.  
NOTA 2: TODOS LOS NUCLEOS SANITARIOS, POZOS DE BOMBEO, SALAS DE INCENDIO, LLEVARAN AISLACION HIDROFUGA.

<b>T1</b>	TABIQUE INTERIOR	<b>T2</b>	TABIQUE BAÑO	<b>T3</b>	TABIQUE BAÑO	<b>P1</b>	BALCONIA CEMENTICIA ANTIDERRAPANTE	<b>P2</b>	BALCONIA CEMENTICIA TRAVERTINO	<b>P3</b>	CEMENTO ALBAÑO ROJOLADO	<b>P4</b>	VEREDA EXTERIOR	<b>P5</b>	PILETA	<b>P6</b>	LAVAPIES
-----------	------------------	-----------	--------------	-----------	--------------	-----------	------------------------------------	-----------	--------------------------------	-----------	-------------------------	-----------	-----------------	-----------	--------	-----------	----------

**02** PLANILLA DE MATERIALES / TABIQUES  
ESC. 1:10

<b>P1</b>	BALCONIA CEMENTICIA ANTIDERRAPANTE	<b>P2</b>	BALCONIA CEMENTICIA TRAVERTINO	<b>P3</b>	CEMENTO ALBAÑO ROJOLADO	<b>P4</b>	VEREDA EXTERIOR	<b>P5</b>	PILETA	<b>P6</b>	LAVAPIES	<b>C1</b>	HORMIGÓN VISTO	<b>C2</b>	ESTRUCTURA DE Hº VISTA
-----------	------------------------------------	-----------	--------------------------------	-----------	-------------------------	-----------	-----------------	-----------	--------	-----------	----------	-----------	----------------	-----------	------------------------

**03** PLANILLA DE MATERIALES / PISOS  
ESC. 1:10

<b>C1</b>	HORMIGÓN VISTO	<b>C2</b>	ESTRUCTURA DE Hº VISTA
-----------	----------------	-----------	------------------------

**04** PLANILLA DE MATERIALES / CIELORRASOS  
ESC. 1:10

<b>CONTRAPIEDO</b>	Mort. de asiento	<b>CARETAS</b>	Mort. de cascote	<b>REVEST.</b>	Cerámico 20x20
--------------------	------------------	----------------	------------------	----------------	----------------

**PLANILLA DE LOCALES**  
PB-01 Hall  
PB-02 Hall vista pileta  
PB-03 Recepción  
PB-04 Area vestuarios mujeres  
PB-05 Sala de máquinas  
PB-06 Enfermería  
PB-07 Area vestuarios hombres  
PB-08 Lavapiés  
PB-09 Perímetro pileta  
PB-10 Vaso  
PB-11 Exterior  
EN-01 Sala de máquinas entpiso

<b>CONTRAPIEDO</b>	Mort. de cascote	<b>CARETAS</b>	Mort. de cascote	<b>REVEST.</b>	Cerámico 20x20
--------------------	------------------	----------------	------------------	----------------	----------------

**05** PLANILLA DE MATERIALES / CIELORRASOS  
ESC. 1:10

<b>CONTRAPIEDO</b>	Mort. de cascote	<b>CARETAS</b>	Mort. de cascote	<b>REVEST.</b>	Cerámico 20x20
--------------------	------------------	----------------	------------------	----------------	----------------

**06** PLANILLA DE MATERIALES / CIELORRASOS  
ESC. 1:10

<b>CONTRAPIEDO</b>	Mort. de cascote	<b>CARETAS</b>	Mort. de cascote	<b>REVEST.</b>	Cerámico 20x20
--------------------	------------------	----------------	------------------	----------------	----------------

**07** PLANILLA DE MATERIALES / CIELORRASOS  
ESC. 1:10

<b>CONTRAPIEDO</b>	Mort. de cascote	<b>CARETAS</b>	Mort. de cascote	<b>REVEST.</b>	Cerámico 20x20
--------------------	------------------	----------------	------------------	----------------	----------------

**08** PLANILLA DE MATERIALES / CIELORRASOS  
ESC. 1:10

01 00-00-0000 01  
Nº Fecha Revisado

PILETA CUBIERTA  
POLIDEPORTIVO  
AÑELO

Título

ARQUITECTURA  
ENTREPISO

Arquitecto  
A-102\_PCA\_ENTREPISO  
Contratista  
Fecha  
27/09/2014  
Escala  
1:50  
Número de Plano  
Revisión

A-102

0

BASE P/ LICITAR