

CALLE 3




MUNICIPALIDAD DE AÑELO
Dirección de deportes



Proyecto
Comodoro Rivadavia 1717 C.A.B.A.

Nota: Todas las dimensiones serán verificadas en obra
Nota: La ubicación definitiva de las acometidas de infra-estructura serán provistas por las correspondientes empresas proveedoras de servicios públicos.
Nota: La empresa adjudicataria elaborará la documentación definitiva para construir.
Nota: La empresa adjudicataria realizará la verificación estructural de todos los elementos estructurales y será responsable del cálculo y la ejecución de la misma.

Observaciones:

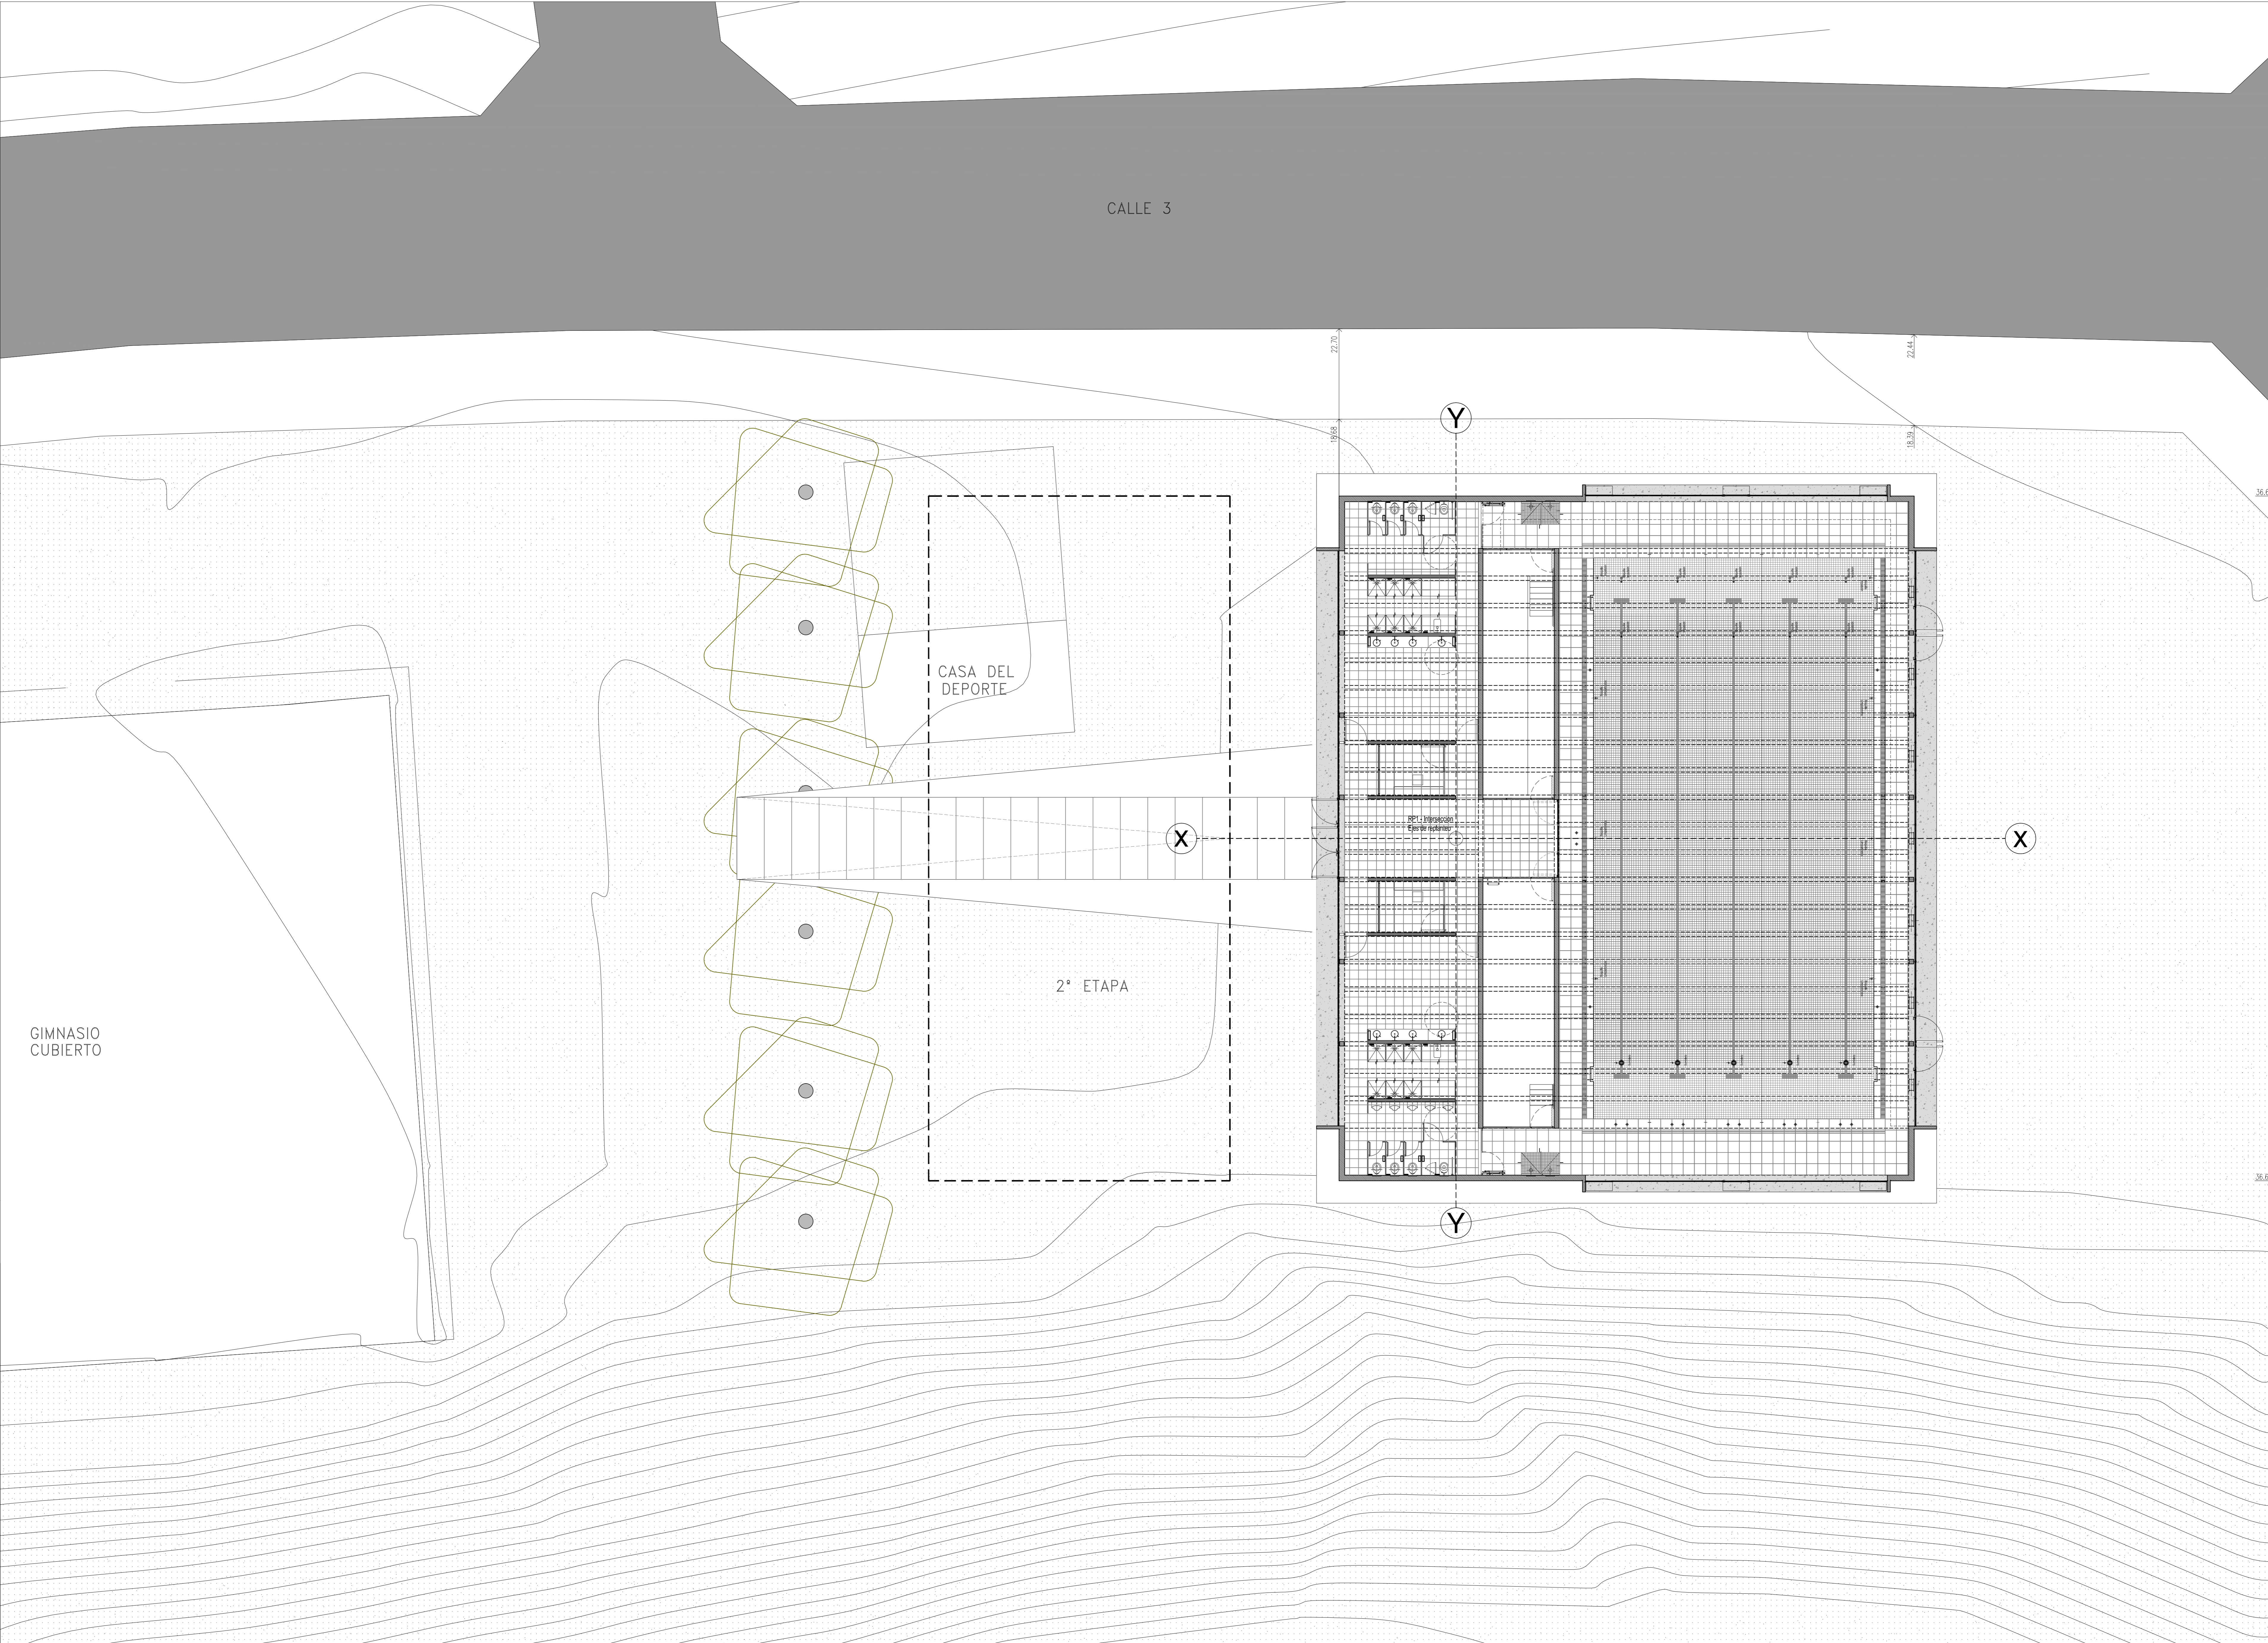

01 00-00-0000 01
Nº Fecha Revisado

PILETA CUBIERTA
POLIDEPORTIVO
AÑELO

Título

ARQUITECTURA
PLANTA DE COJUNTO

Arquitecto
A-100_PCA_PLANTA DE COJUNTO
Contratista Fecha Escala
27/09/2014 1:100
Número de Plano Revisión

A-100 0

BASE P/ LICITAR

M1	M2	M3	M3'	T1	T2	T3	P1	P2	P3	P4	P5	P6	LAVAPIES	C1	C2	CONTRAPISO	CARPETAS	SOLIVAS
•	•	•	•	•	•	•	•	•	•	•	•	•	•	•	•	•	•	•

PLANILLA DE LOCALES

Local	CONTRAPISO	CARPETAS	SOLIVAS
PB-01 Hall	•	•	•
PB-02 Hall vista pileta	•	•	•
PB-03 Recepción	•	•	•
PB-04 Area vestuarios mujeres	•	•	•
PB-05 Sala de máquinas	•	•	•
PB-06 Enfermería	•	•	•
PB-07 Area vestuarios hombres	•	•	•
PB-08 Lavapiés	•	•	•
PB-09 Perimetro pileta	•	•	•
PB-10 Vaso	•	•	•
PB-11 Exterior	•	•	•
EN-01 Sala de máquinas entipiso	•	•	•

01 PLANILLA DE MATERIALES / MUROS
ESC. 1:10
NOTA 1: SIEMPRE QUE UNA TERMINACION SE APLIQUE SOBRE UN TABIQUE DE HORMIGON LLEVARA PUENTE DE ADHERENCIA.
NOTA 2: TODOS LOS NUCLEOS SANITARIOS, POZOS DE BOMBEO, SALAS DE INCENDIO, LLEVARAN AISLACION HIDROFUGA.

02 PLANILLA DE MATERIALES / TABIQUES
ESC. 1:10

03 PLANILLA DE MATERIALES / PISOS
ESC. 1:10

04 PLANILLA DE MATERIALES / CIELORRASOS
ESC. 1:10